


標準型 房門預留孔放樣圖

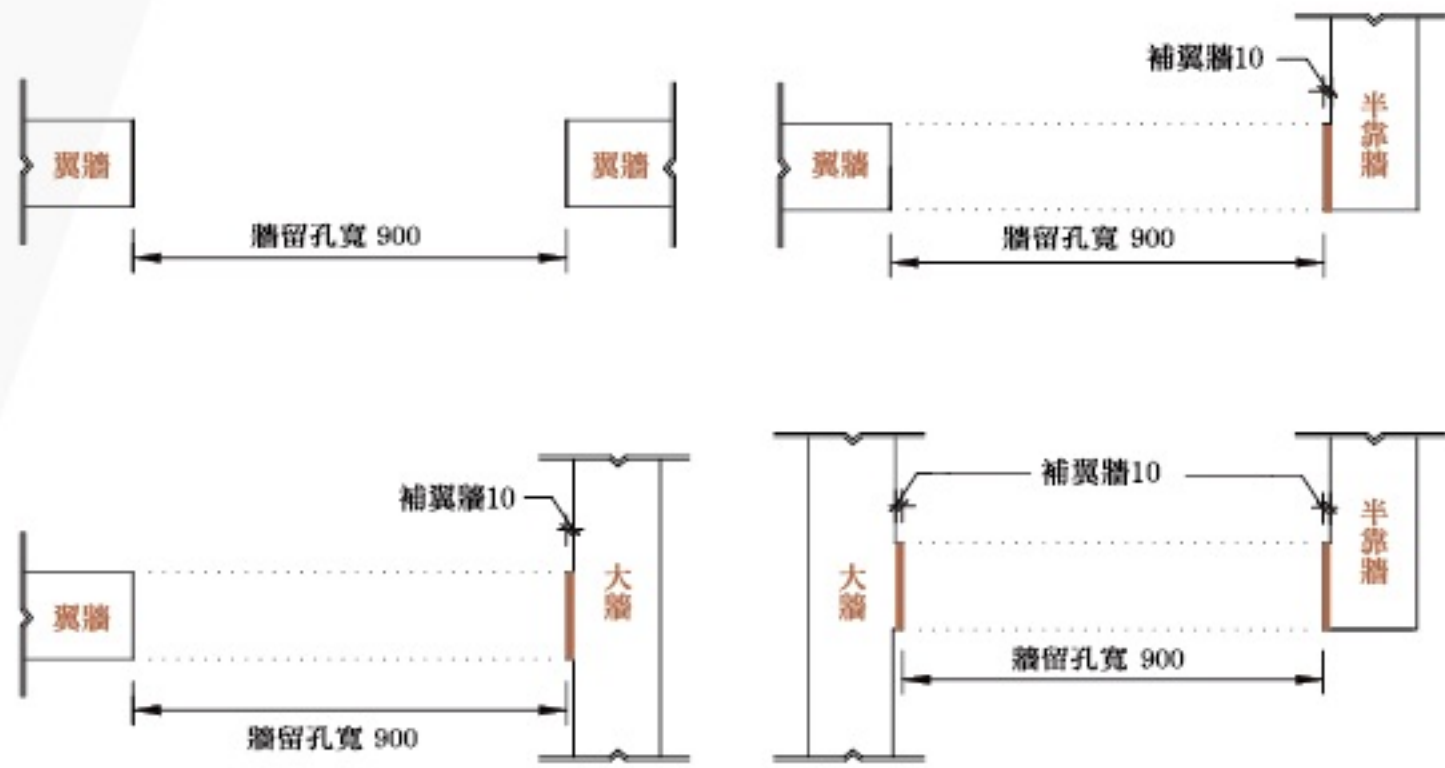

單位：m/m